


# DISEGNO INDICATIVO

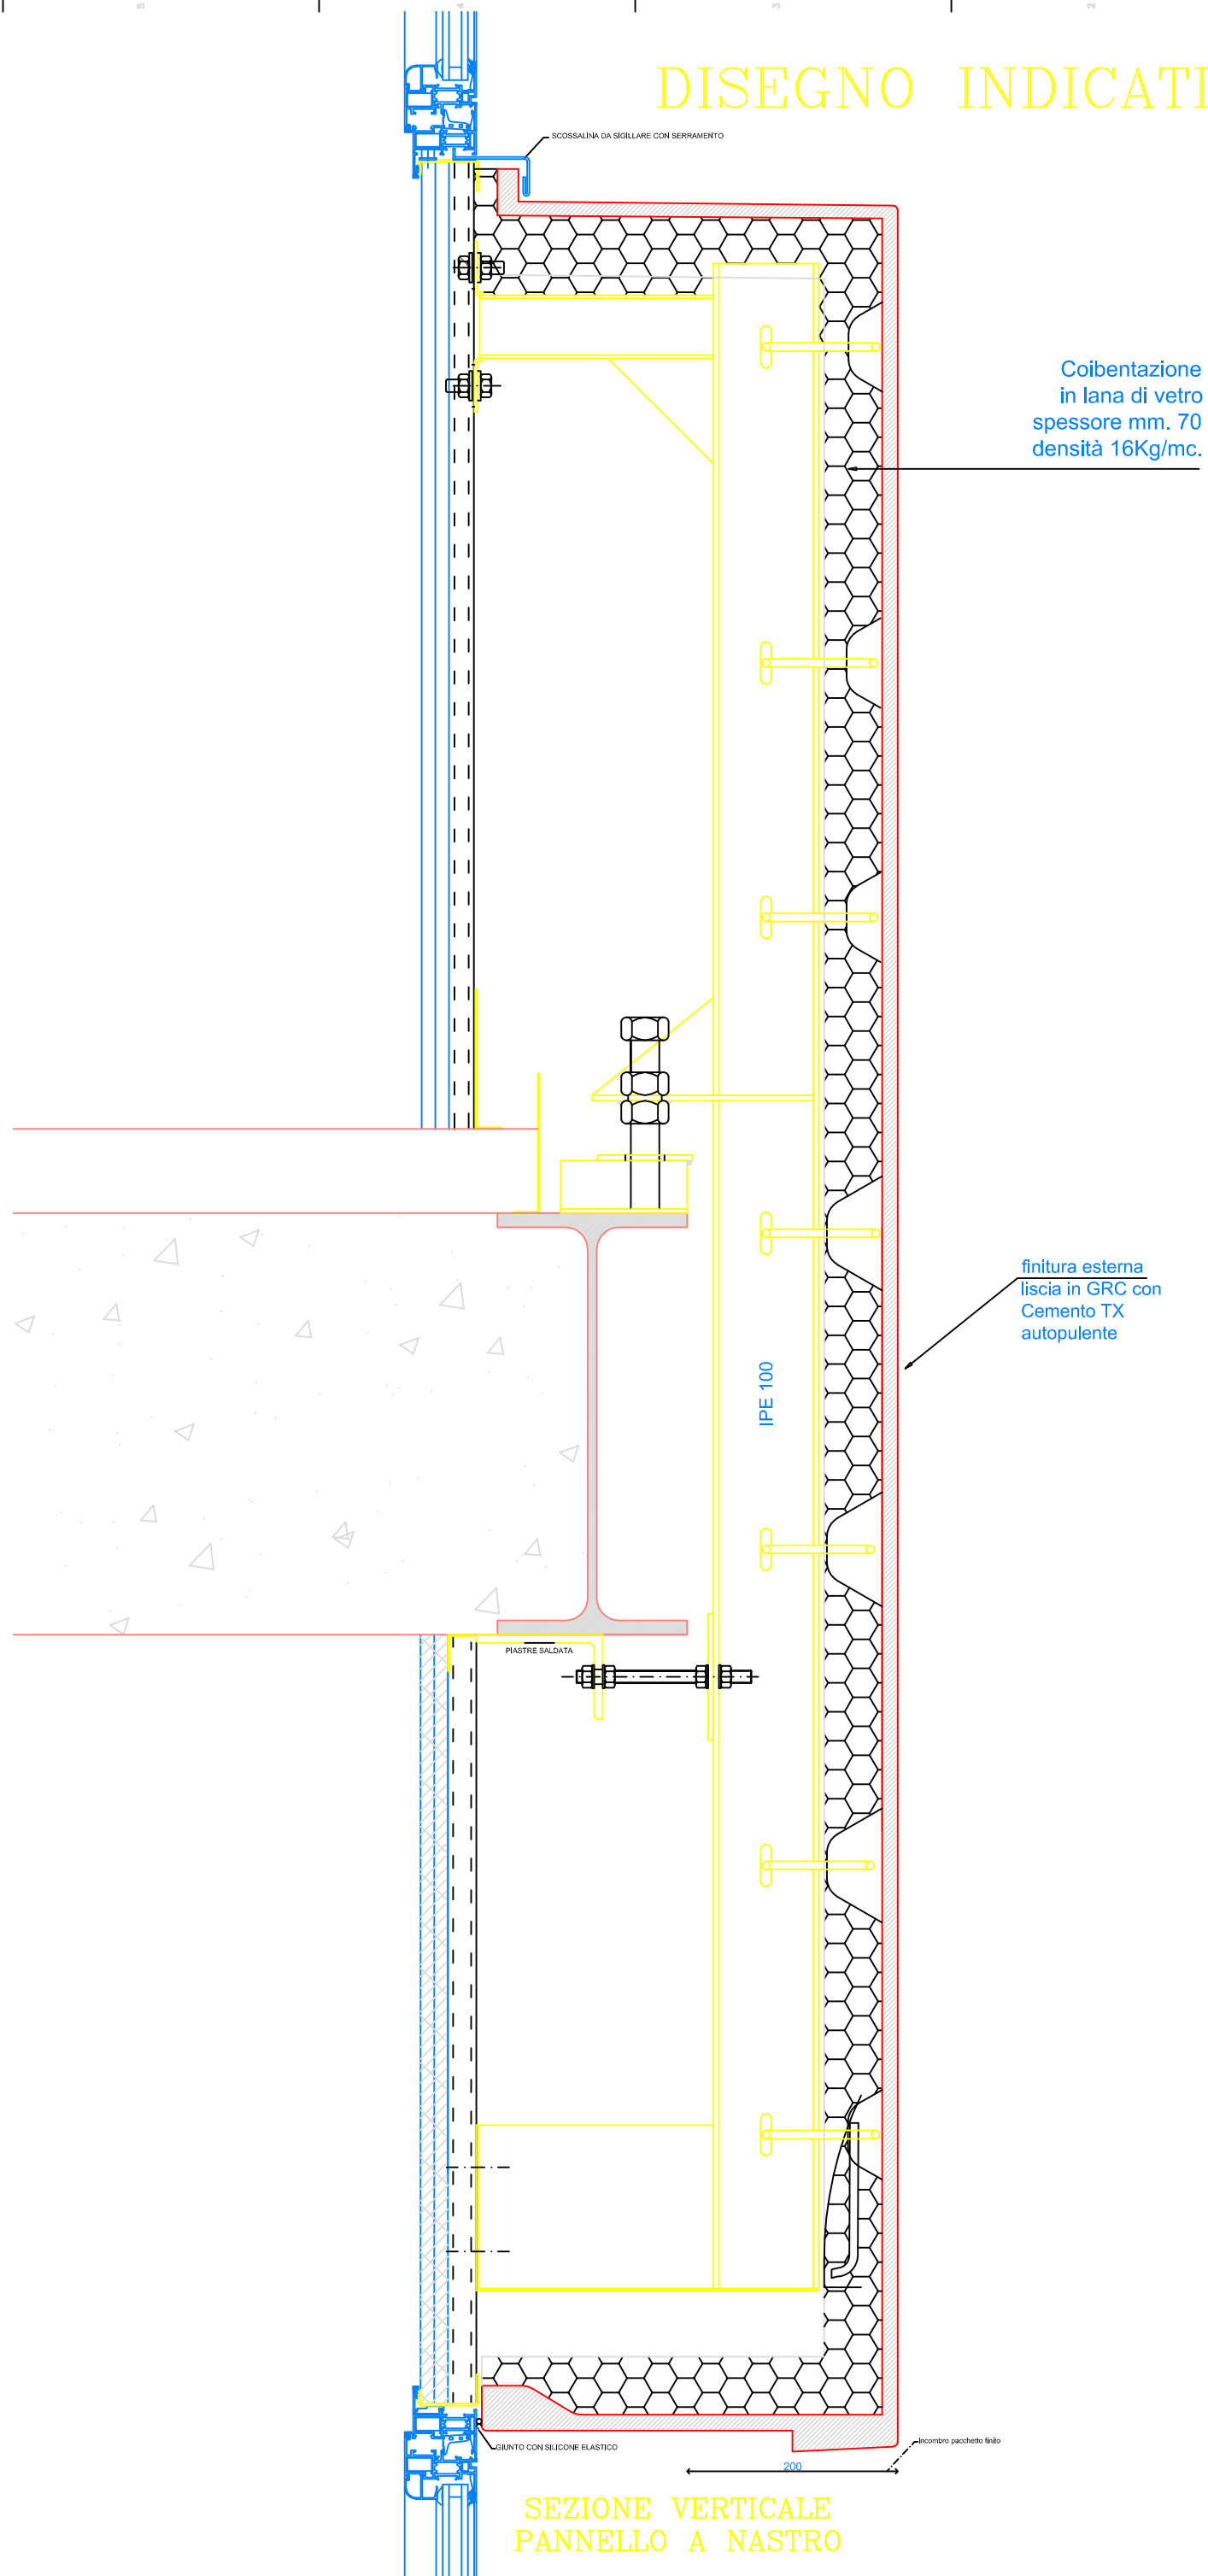

SEZIONE VERTICALE  
PANNELLO A NASTRO